



Légende accessibilité

- Circulations extérieures accessibles PMR
- Bande d'Aide à l'Orientation
- Bande d'Eveil à Vigilance

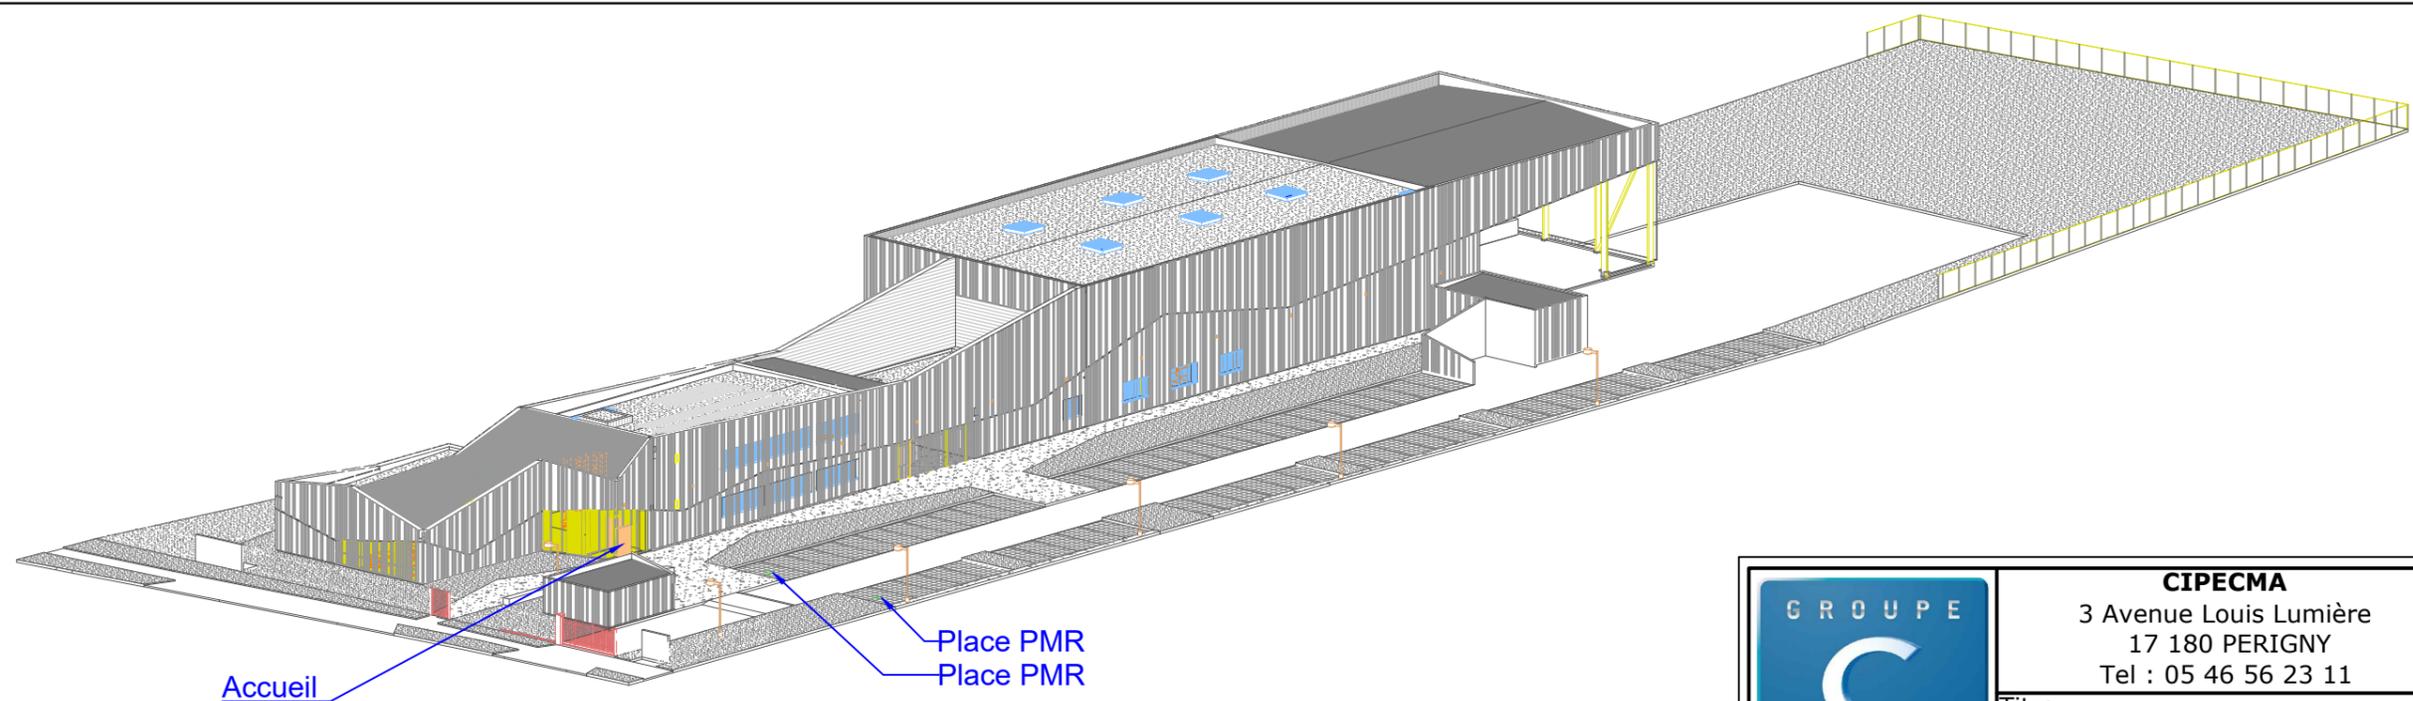


CIPECMA 3 Avenue Louis Lumière 17 180 PERIGNY Tel : 05 46 56 23 11	Format: A3
	Echelle: 1:500
Titre : Plan Accessibilité extérieur	
Dessiné par: T. POITRIMOL	Date: 16/03/2022

Etage

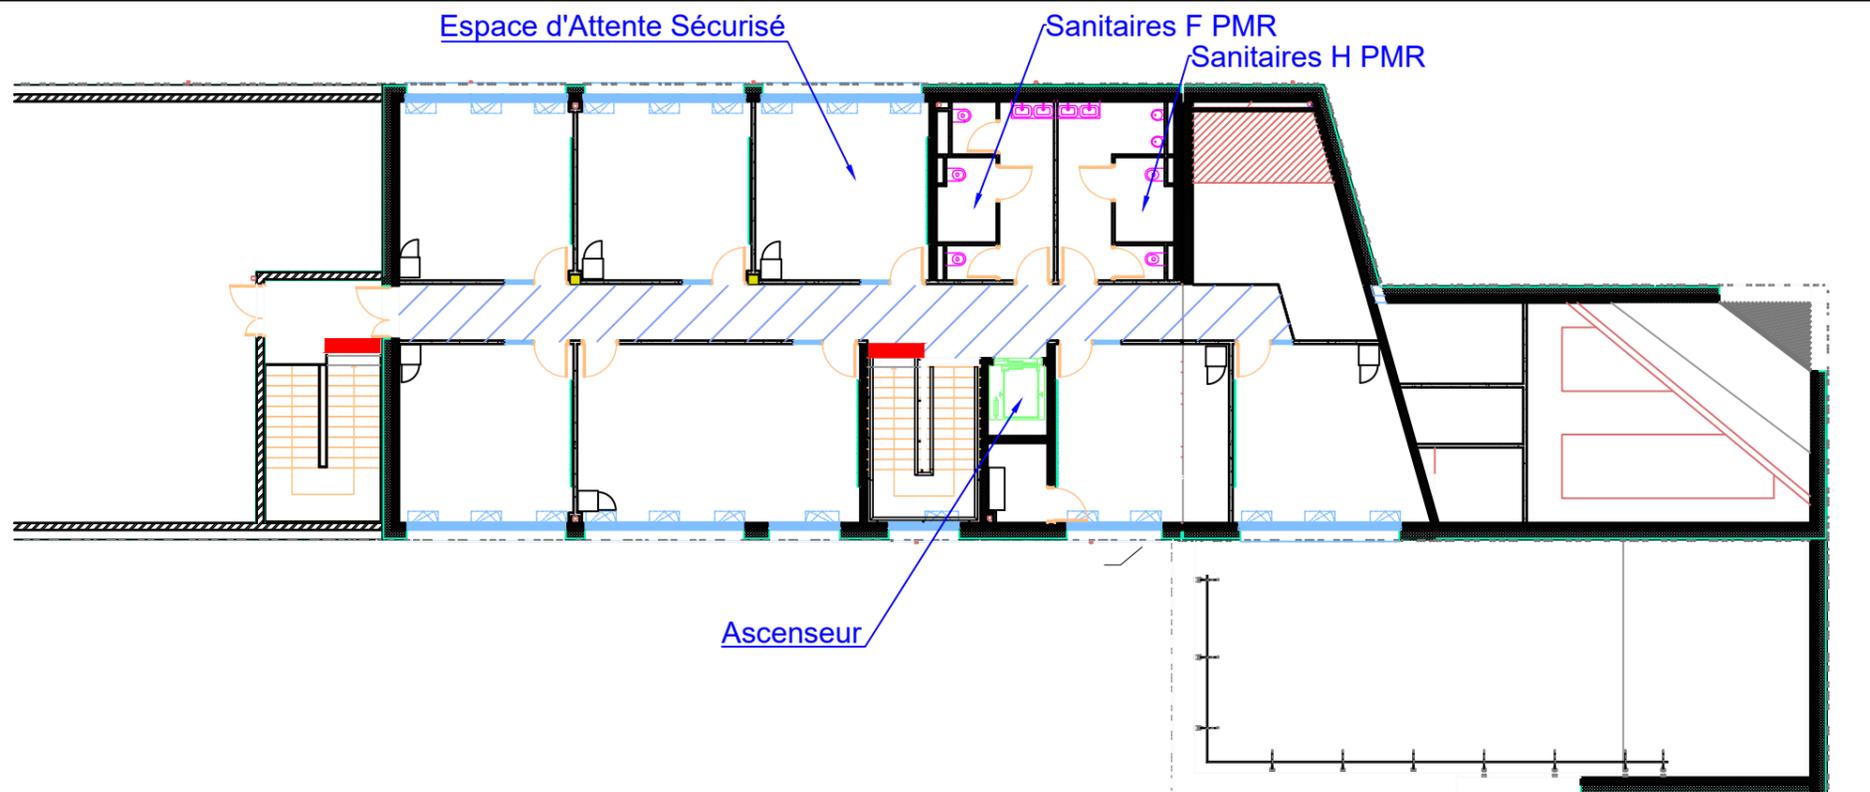

Rez de chaussée

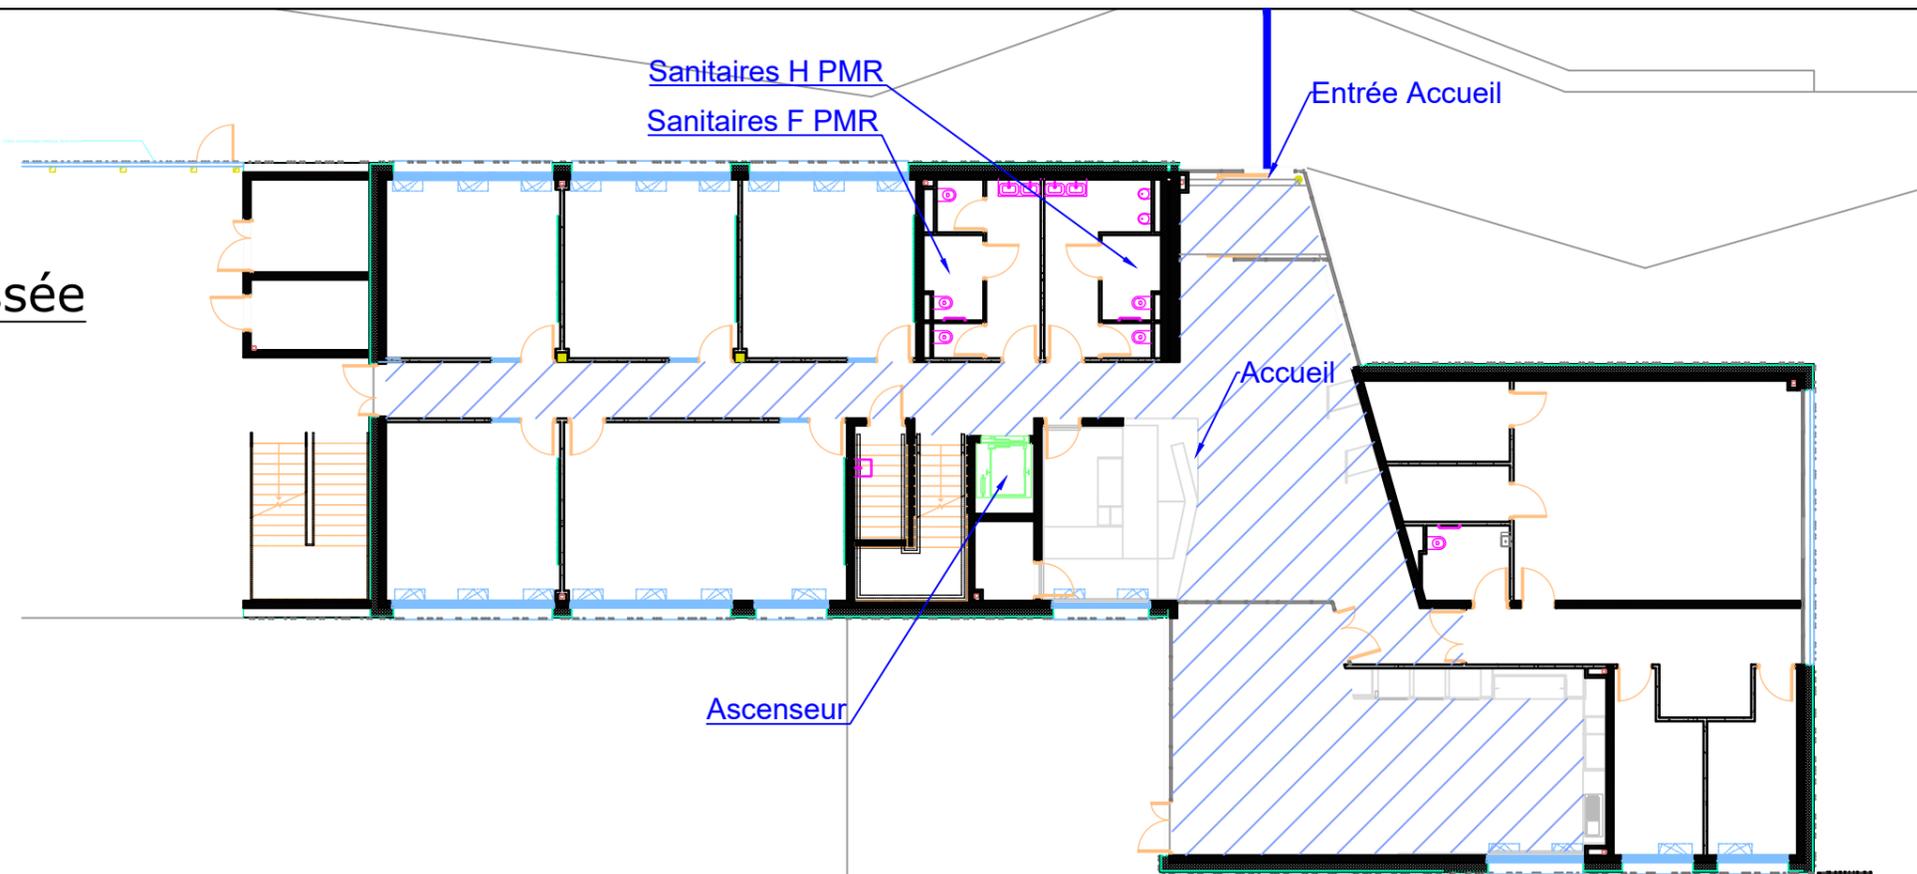

Légende accessibilité

 Circulations intérieures accessibles PMR


 Bande d'Aide à l'Orientation

 Bande d'Eveil à Vigilance




CIPECMA 3 Avenue Louis Lumière 17 180 PERIGNY Tel : 05 46 56 23 11	Format: A3
	Echelle: 1:200
Titre : Plan Bâtiment I Accessibilité intérieur	
Dessiné par: T. POITRIMOL	Date: 16/03/2022

Mezzanine
(En construction)

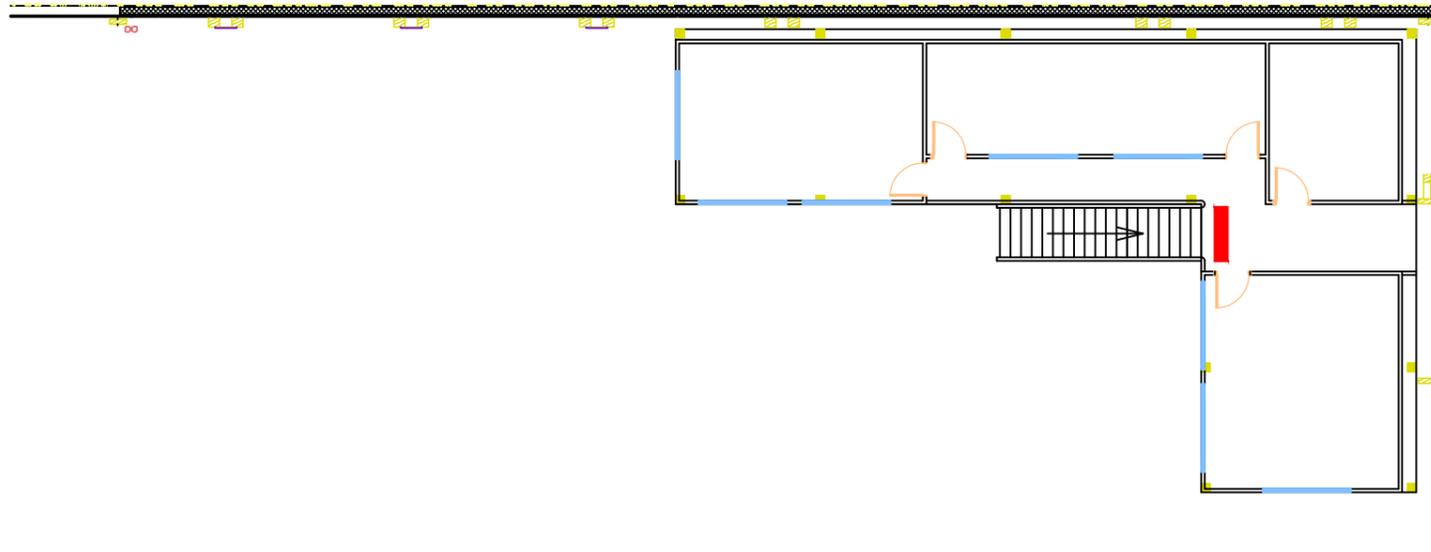

Rez de chaussée

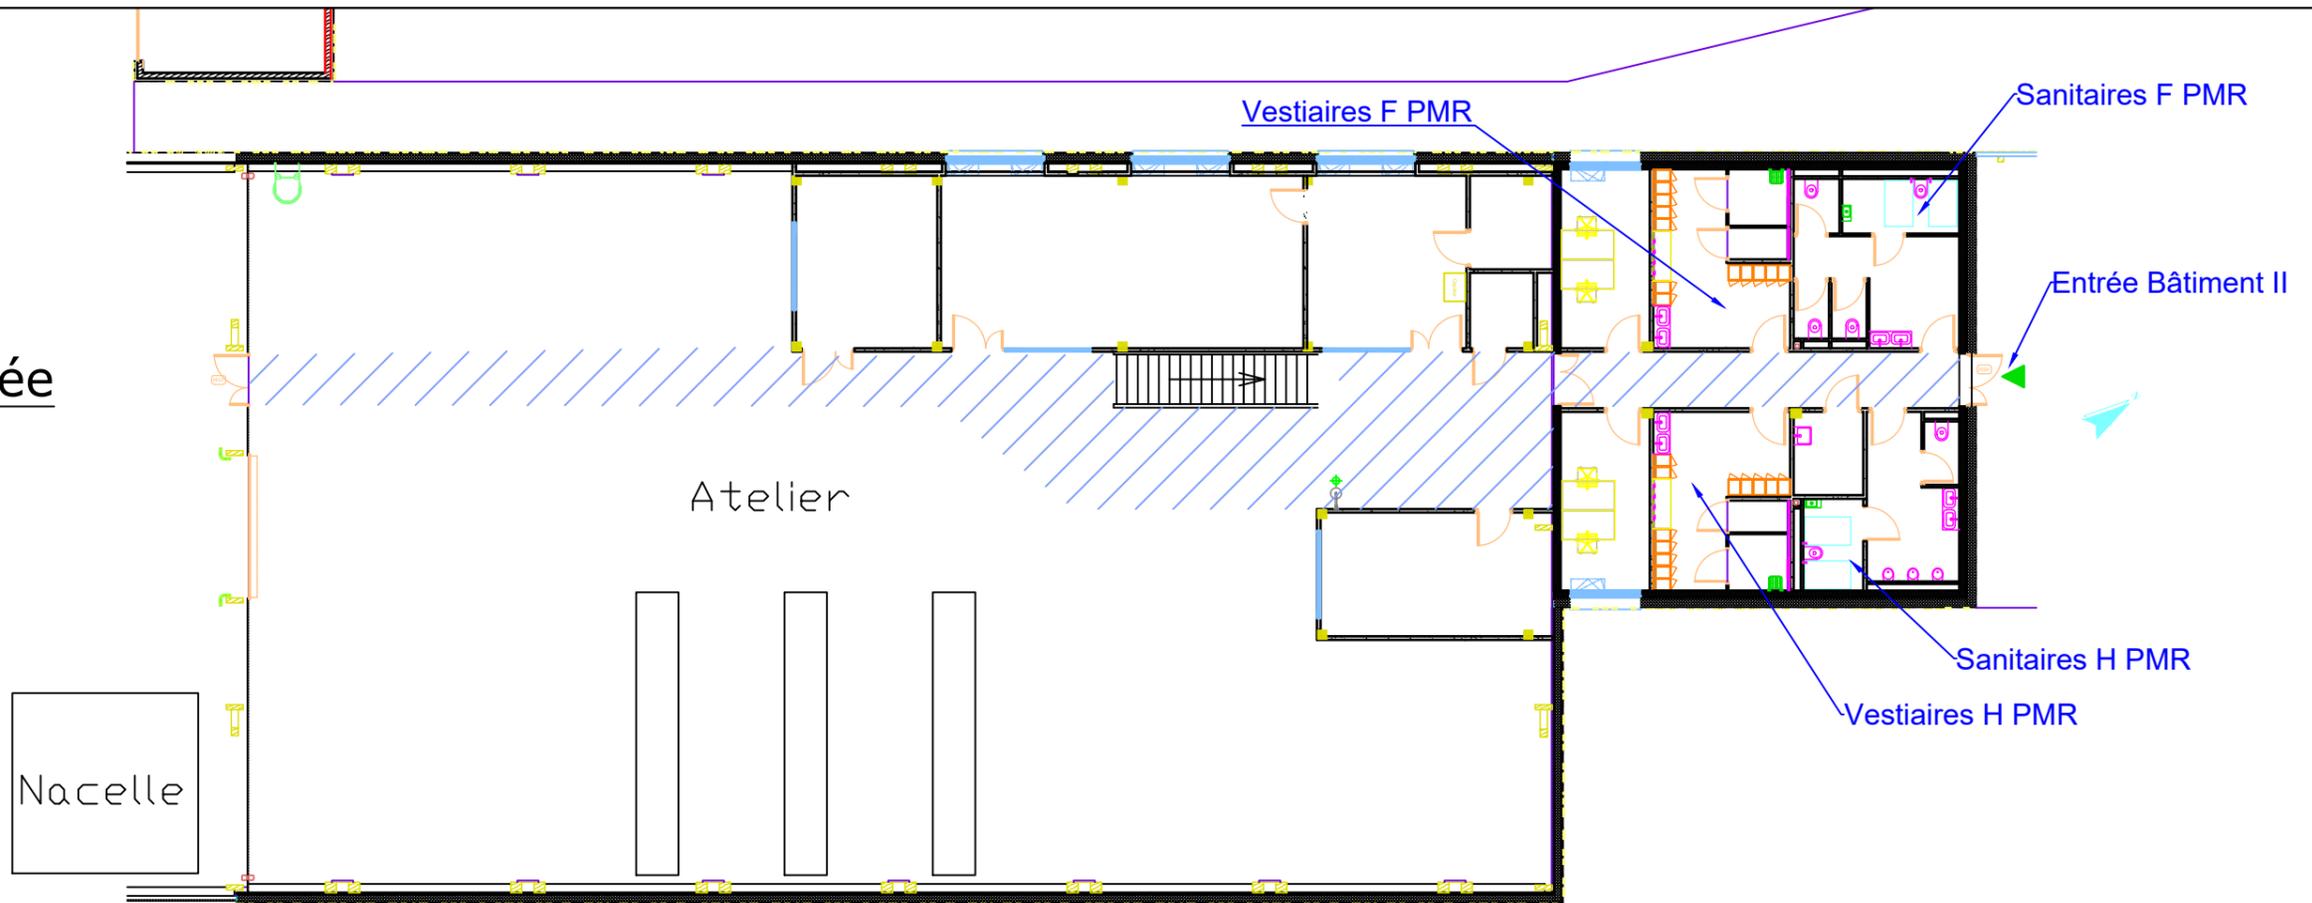

Légende accessibilité

 Circulations intérieures accessibles PMR

 Bande d'Aide à l'Orientation
 Bande d'Eveil à Vigilance



CIPECMA 3 Avenue Louis Lumière 17 180 PERIGNY Tel : 05 46 56 23 11	Format: A3
	Echelle: 1:200
Titre : Plan Bâtiment II Accessibilité intérieur	
Dessiné par: T. POITRIMOL	Date: 16/03/2022