


ANNEXE 1 : Plan de l'établissement

28 Boulevard d'Angleterre
85000 LA ROCHE-SUR-YON

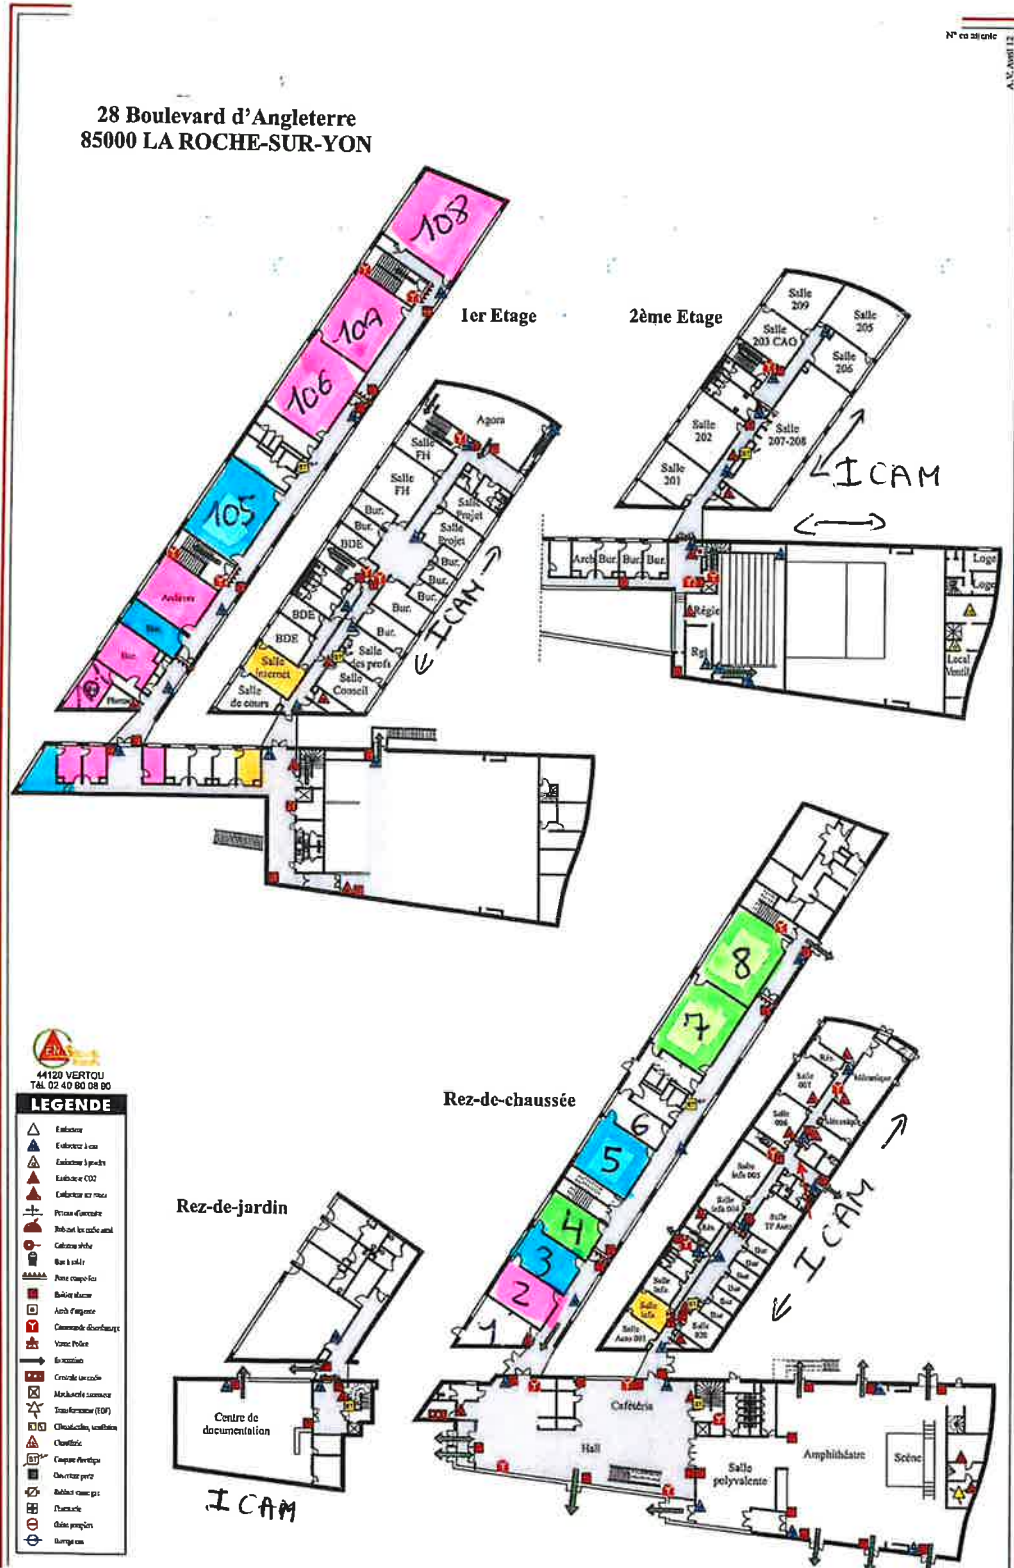

1 - espace mutualisé étudiants
6 - espace mutualisé intervenants